


# 石棉材料位置图

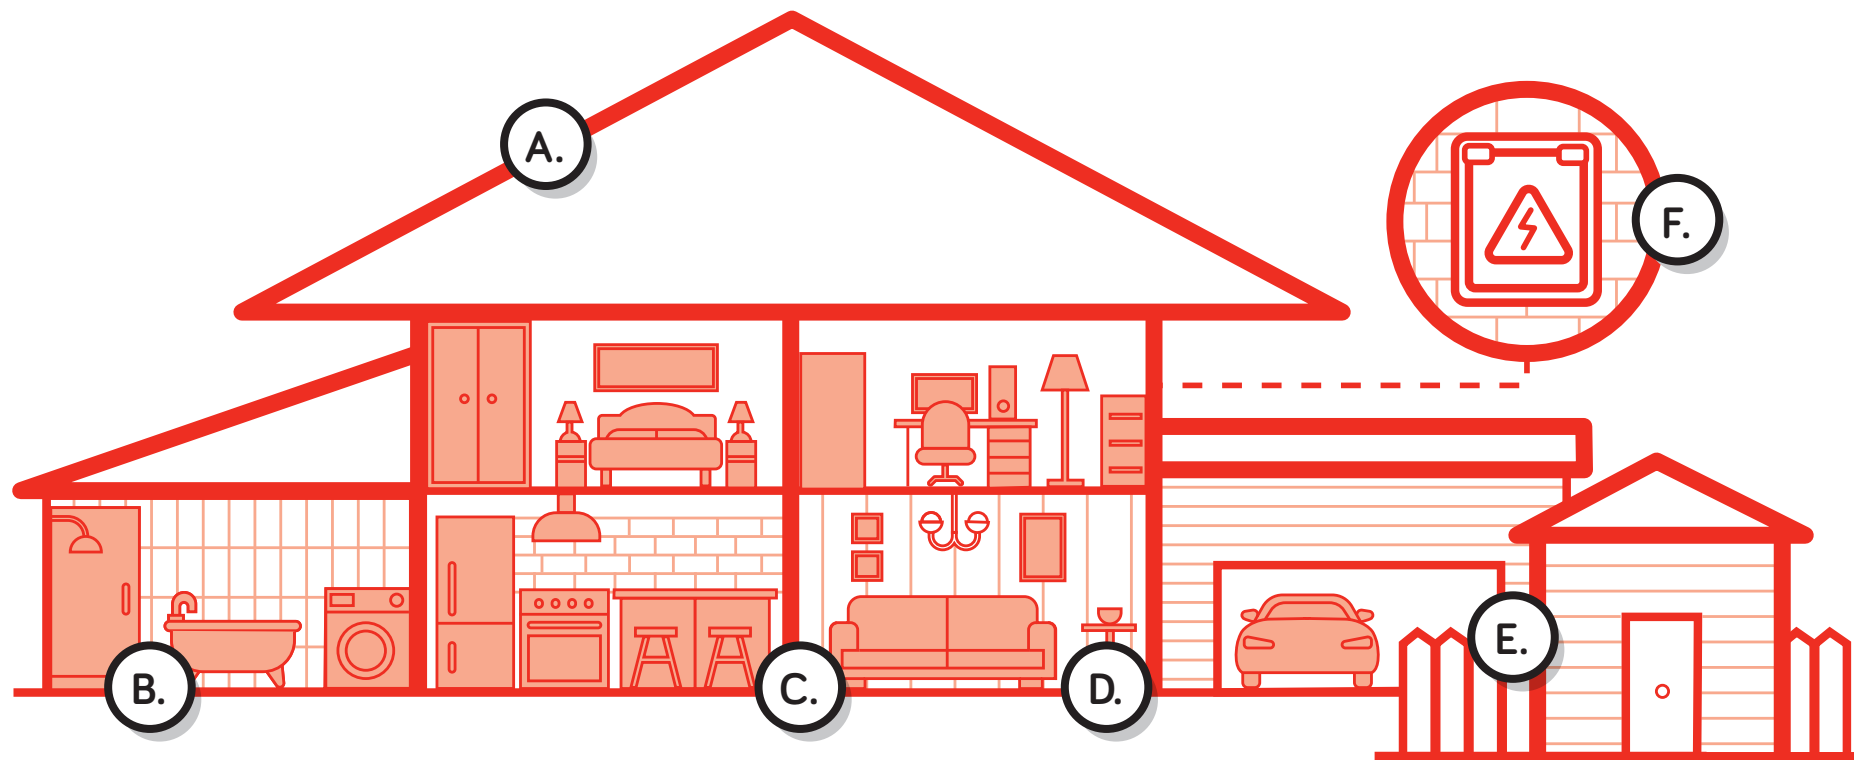

## A. 外部

屋顶板材、雨水槽、下水管、屋脊盖板、仿砖外层材料、屋檐下方的衬层材料。

## B. 浴室、厕所、洗衣房

墙壁、天花板面板、乙烯基地砖、墙砖背衬。

## C. 厨房

墙壁和天花板面板、防溅板背衬、乙烯基地砖、乙烯基地板背衬、炉灶隔热材料。

## D. 起居室

墙壁和天花板面板、地毯衬垫和家用暖气设施中的绝缘材料。

## E. 后院

栅栏、花园棚、车库、车棚、室外厕所、狗舍、掩埋及倾倒的废料。

## F. 其他区域

配电板背衬、屋顶空腔绝缘材料、热水管绝缘材料、纹理漆和石膏修补剂。