


एस्बेस्टस के स्थानों का चित्र

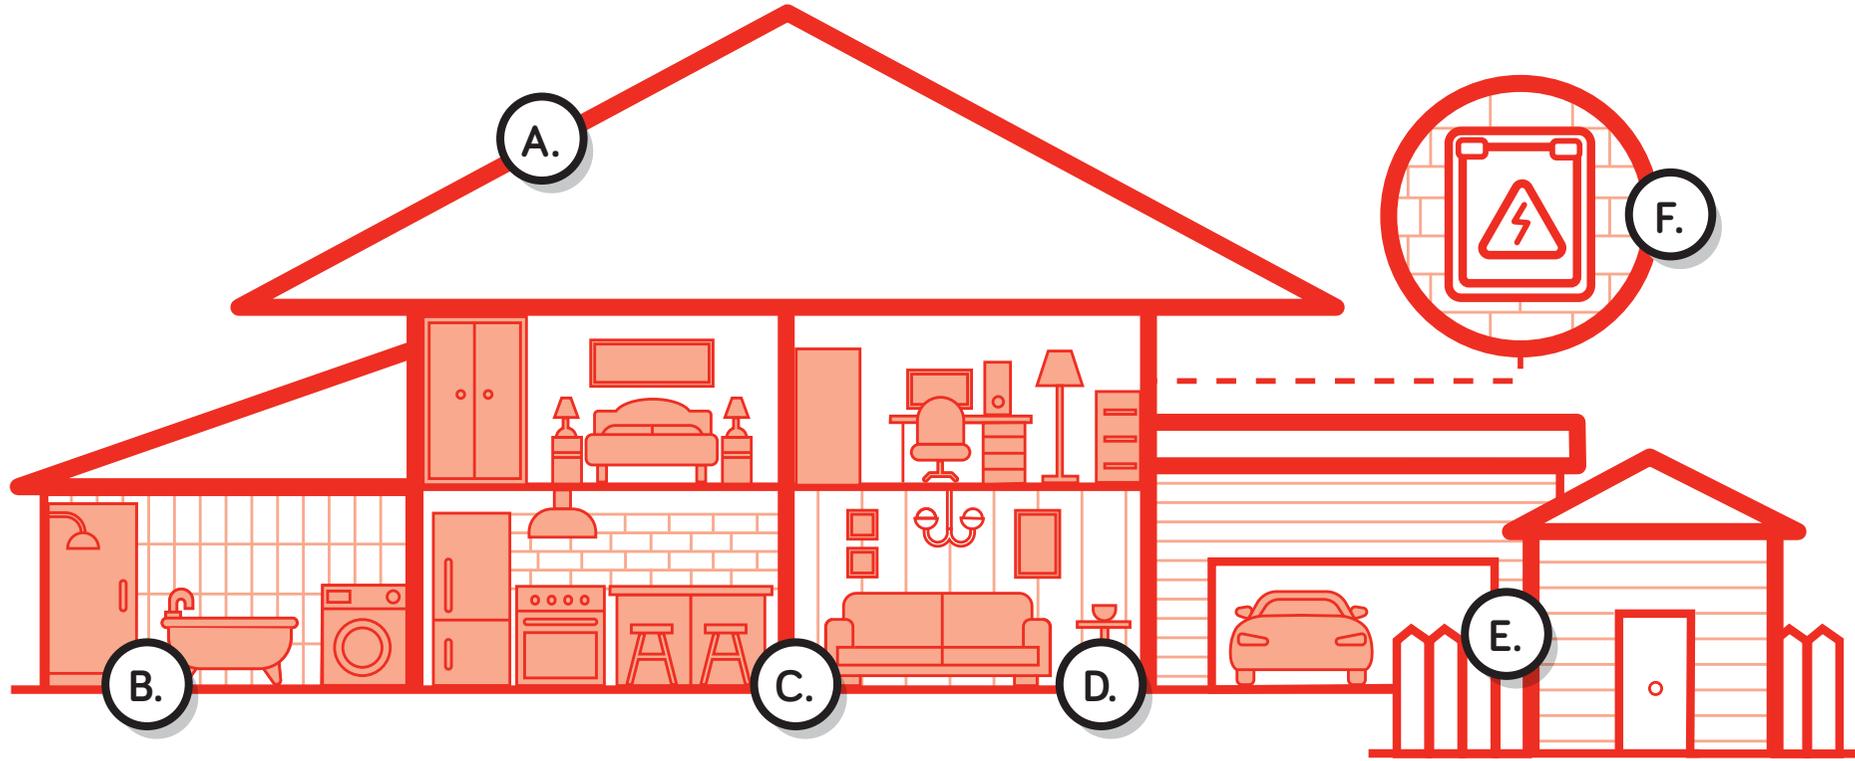

A. बाहर

छत पर शीटें, गटर, डाउनपाइप, रिज कैपिंग, नकली ईट क्लैडिंग और ईक्स के नीचे अस्तर।

B. स्नानघर, शौचालय और लॉन्ड्री

दीवार और छत पर पैनल, फर्श पर वाइनिल टाइलें और दीवार की टाइलों की बैकिंग।

C. किचन

दीवार और छत पर पैनल, स्प्लैशबैक्स की बैकिंग, फर्श पर वाइनिल टाइलें, वाइनिल फर्श की बैकिंग और स्टोव में इंसुलेशन।

D. लिविंग एरिया (ड्राइंग रूम आदि)

दीवार और छत के पैनल, कालीन के नीचे बिछावट और घरेलू हीटरों में इंसुलेशन।

E. बैकयार्ड (घर के पीछे का आंगन)

बाड़ें, बगीचे के शेड, गैरेज, कारपोर्ट्स, आउटडोर शौचालय, कुत्ताघर, जमीन में गाढ़े और फेंके गए अपशिष्ट पदार्थ।

F. अन्य क्षेत्र

बिजली के स्विचबोर्डों की बैकिंग, छत में स्थित गुहाओं में इंसुलेशन, गर्म पानी के पाइप का इंसुलेशन, बनावट वाले पेंट और प्लास्टर पैचिंग की सामग्री।